


KANSTRUP AUT. KLOAKMESTER & ENTREPRENØR
 Alt aut. kloak- & gravearbejde udføres
 Forsikringsopgaver - Ledningsbrud
 Fundamenter - Belægning
 Mose Alle 9 F
 2610 Rødovre
 Døgnvagt 2511 6219
 info@kanstrupkloak.dk

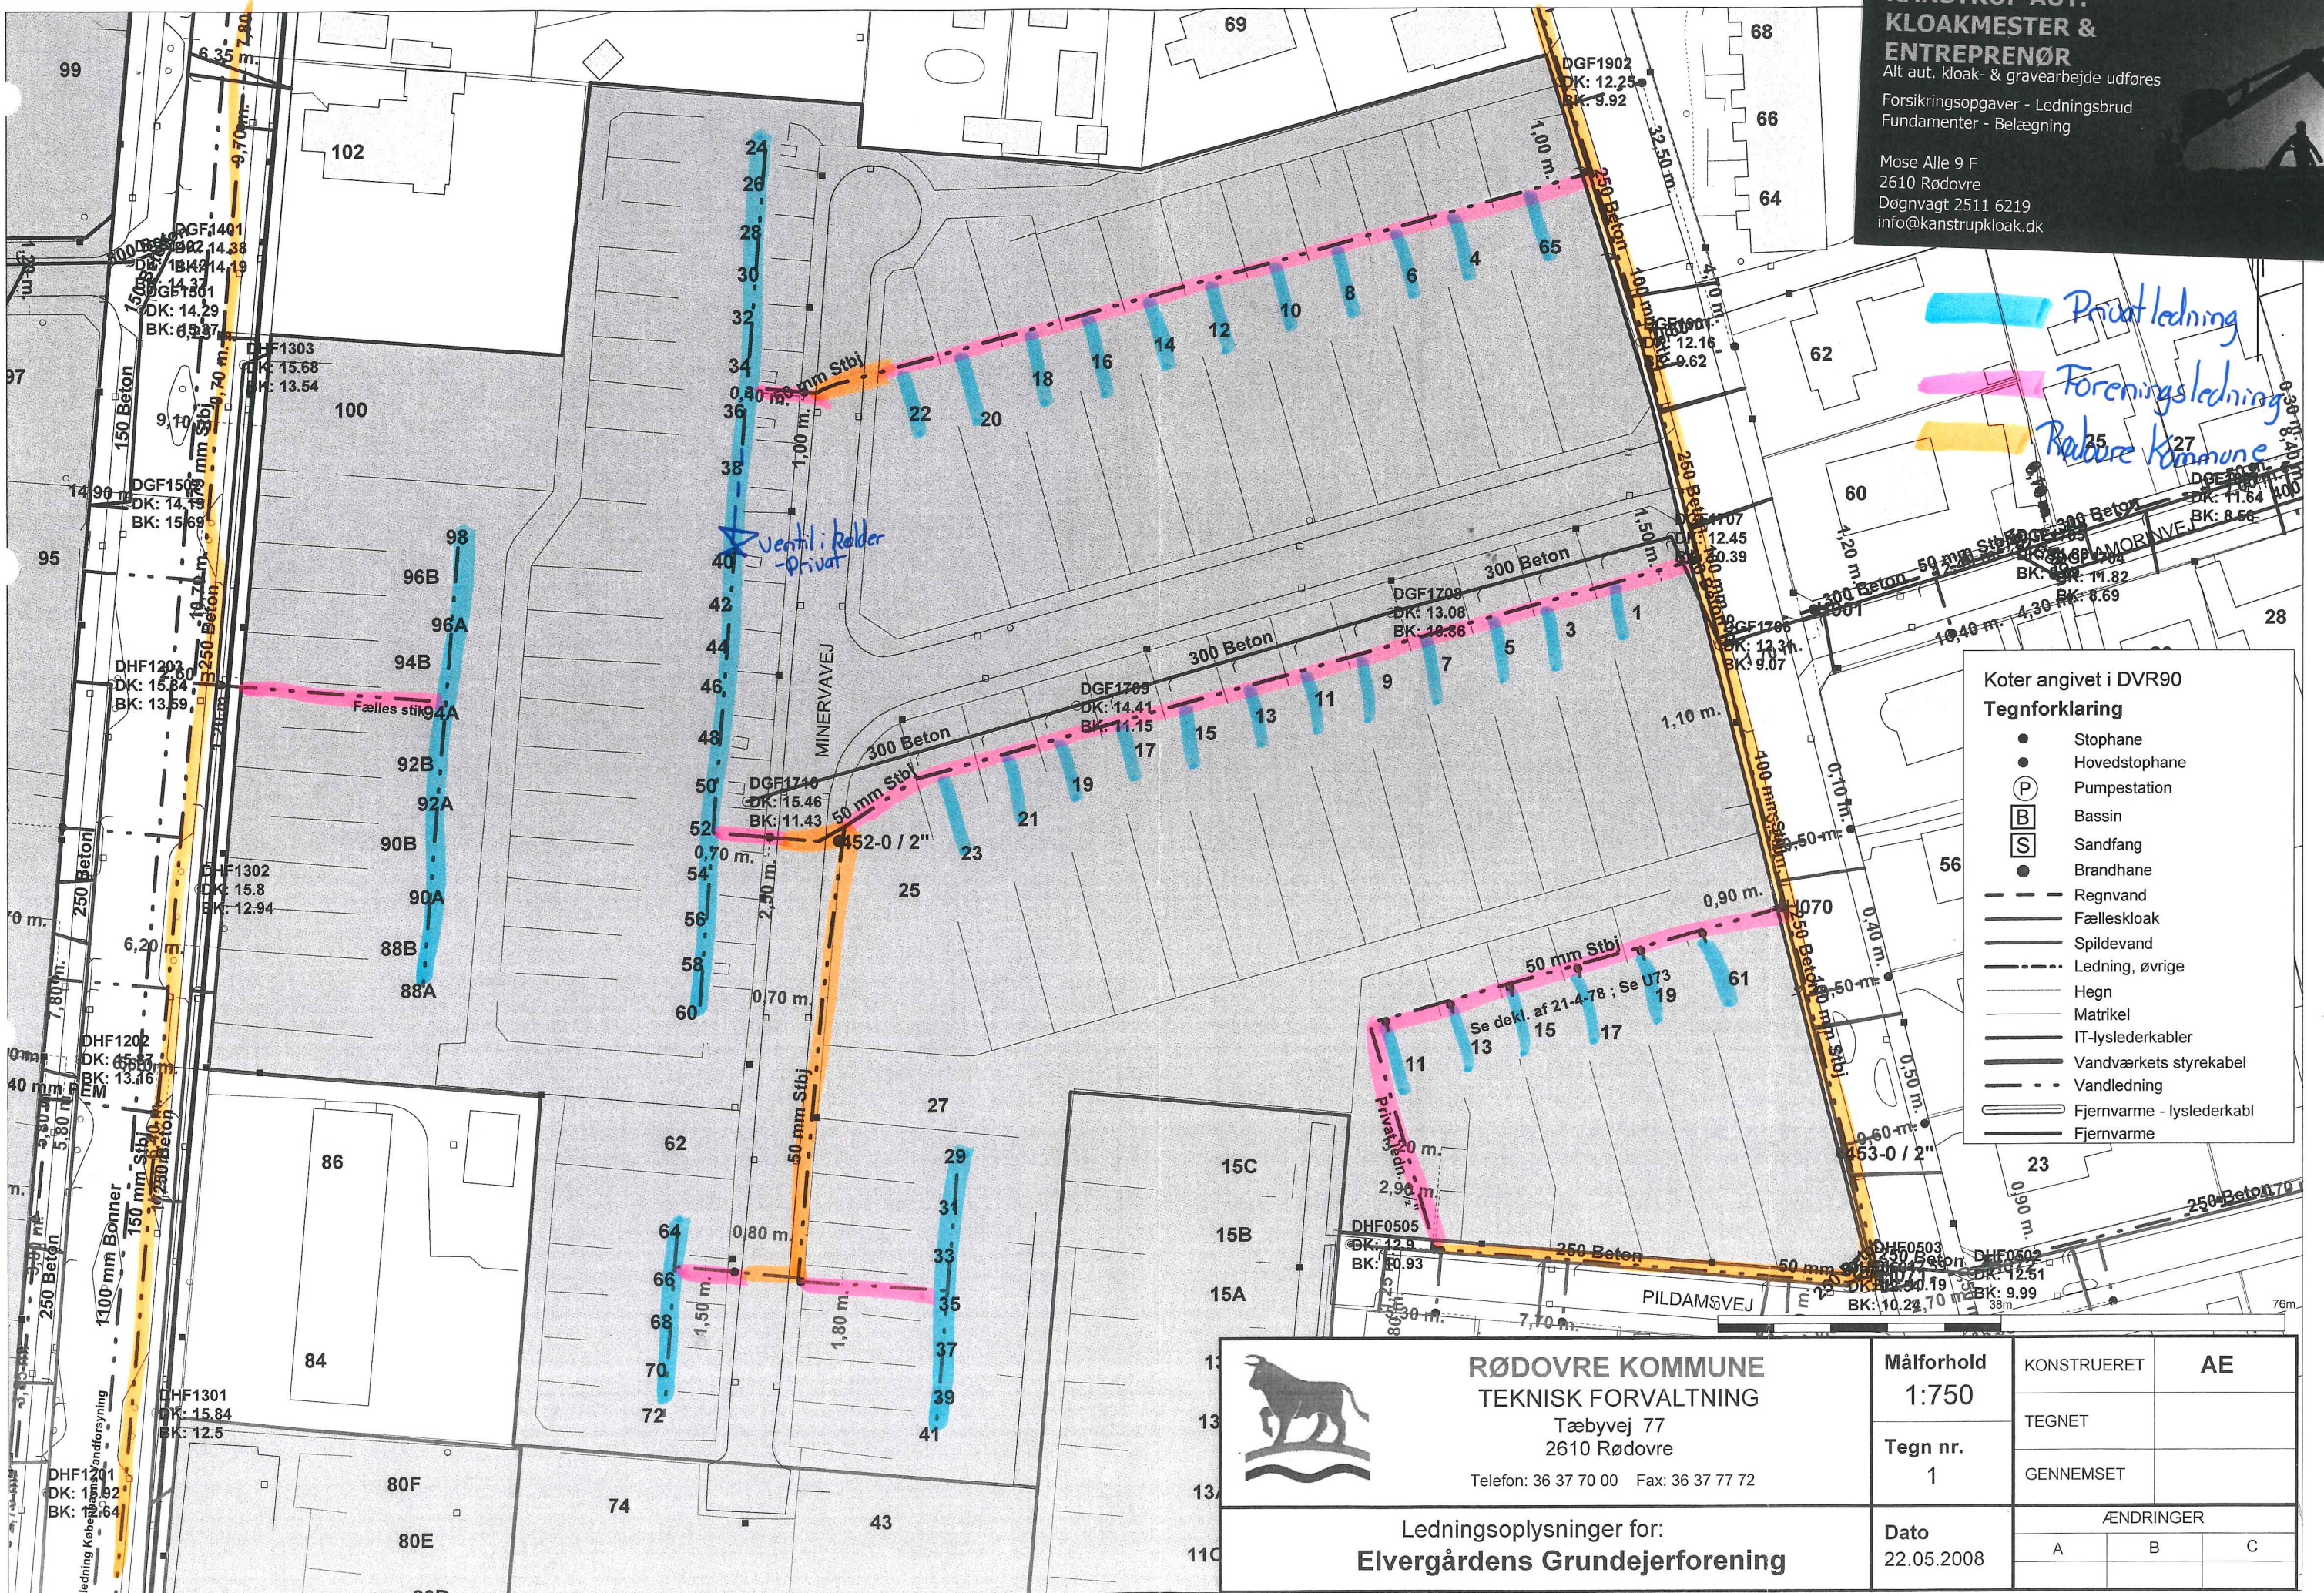

Privat ledning
 Foreningsledning
 Rødovre Kommune

- Koter angivet i DVR90
- Tegnforklaring**
- Stophane
 - Hovedstophane
 - (P) Pumpestation
 - (B) Bassin
 - (S) Sandfang
 - Brandhane
 - - - Regnvand
 - Fælleskloak
 - Spildevand
 - Ledning, øvrige
 - Hegn
 - Matrikel
 - IT-lyslederkabler
 - Vandværkets styrekabel
 - - - Vandledning
 - Fjernvarme - lyslederkabl
 - Fjernvarme

 RØDOVRE KOMMUNE TEKNISK FORVALTNING Tæbyvej 77 2610 Rødovre Telefon: 36 37 70 00 Fax: 36 37 77 72	Målforhold 1:750	KONSTRUERET AE
	Tegn nr. 1	TEGNET GENNEMSET
Ledningsoplysninger for: Elvergårdens Grundejerforening	Dato 22.05.2008	ÆNDRINGER A B C

HUSK!!!

Ø/vand pause kl. ~~11~~ 11³⁰
på legepladsen!


Ristede pølser kl. cirka 12³⁰
mv.

Følles hække som skal klippes.

Følles grus som skal luges/stendekkes.

★ Ordne omkring containere

RØDOVERVEJ

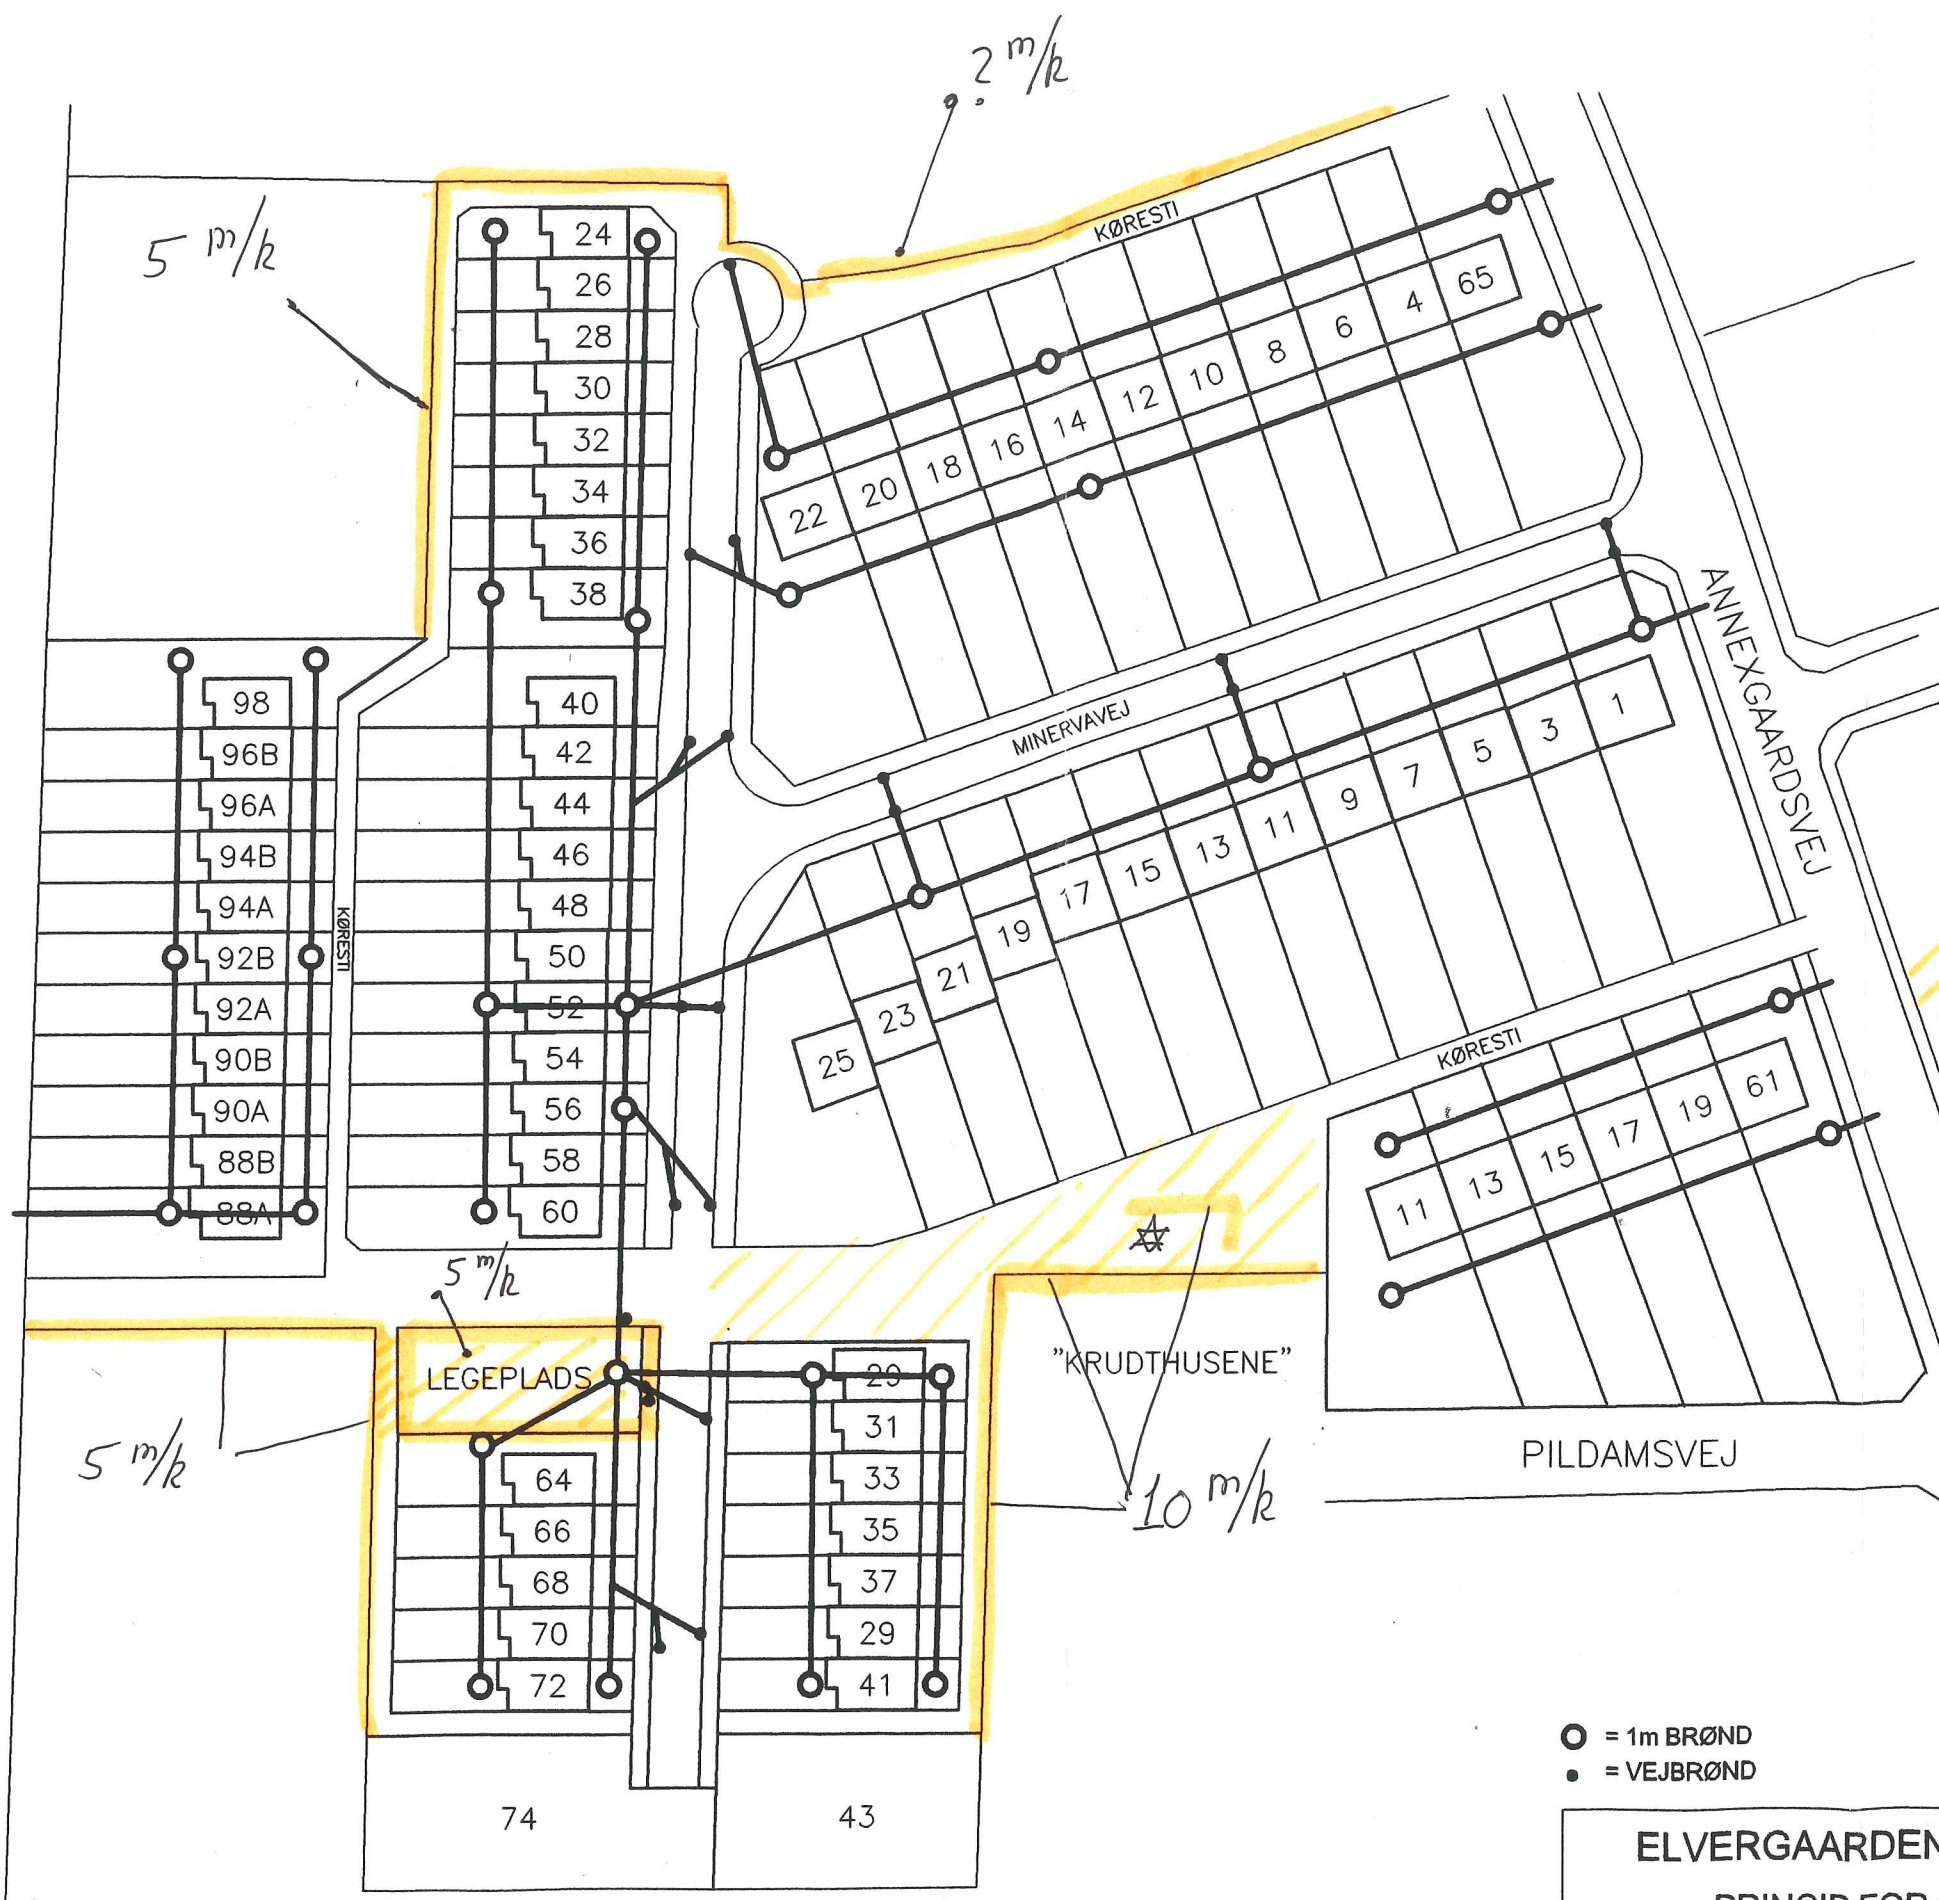

5 m/k

2 m/k

5 m/k

5 m/k

10 m/k

- = 1m BRØND
- = VEJBRØND

ELVERGAARDENS GRUNDEJERFORENING
 PRINCIP FOR FÆLLES LEDNINGER FOR
KLOAK